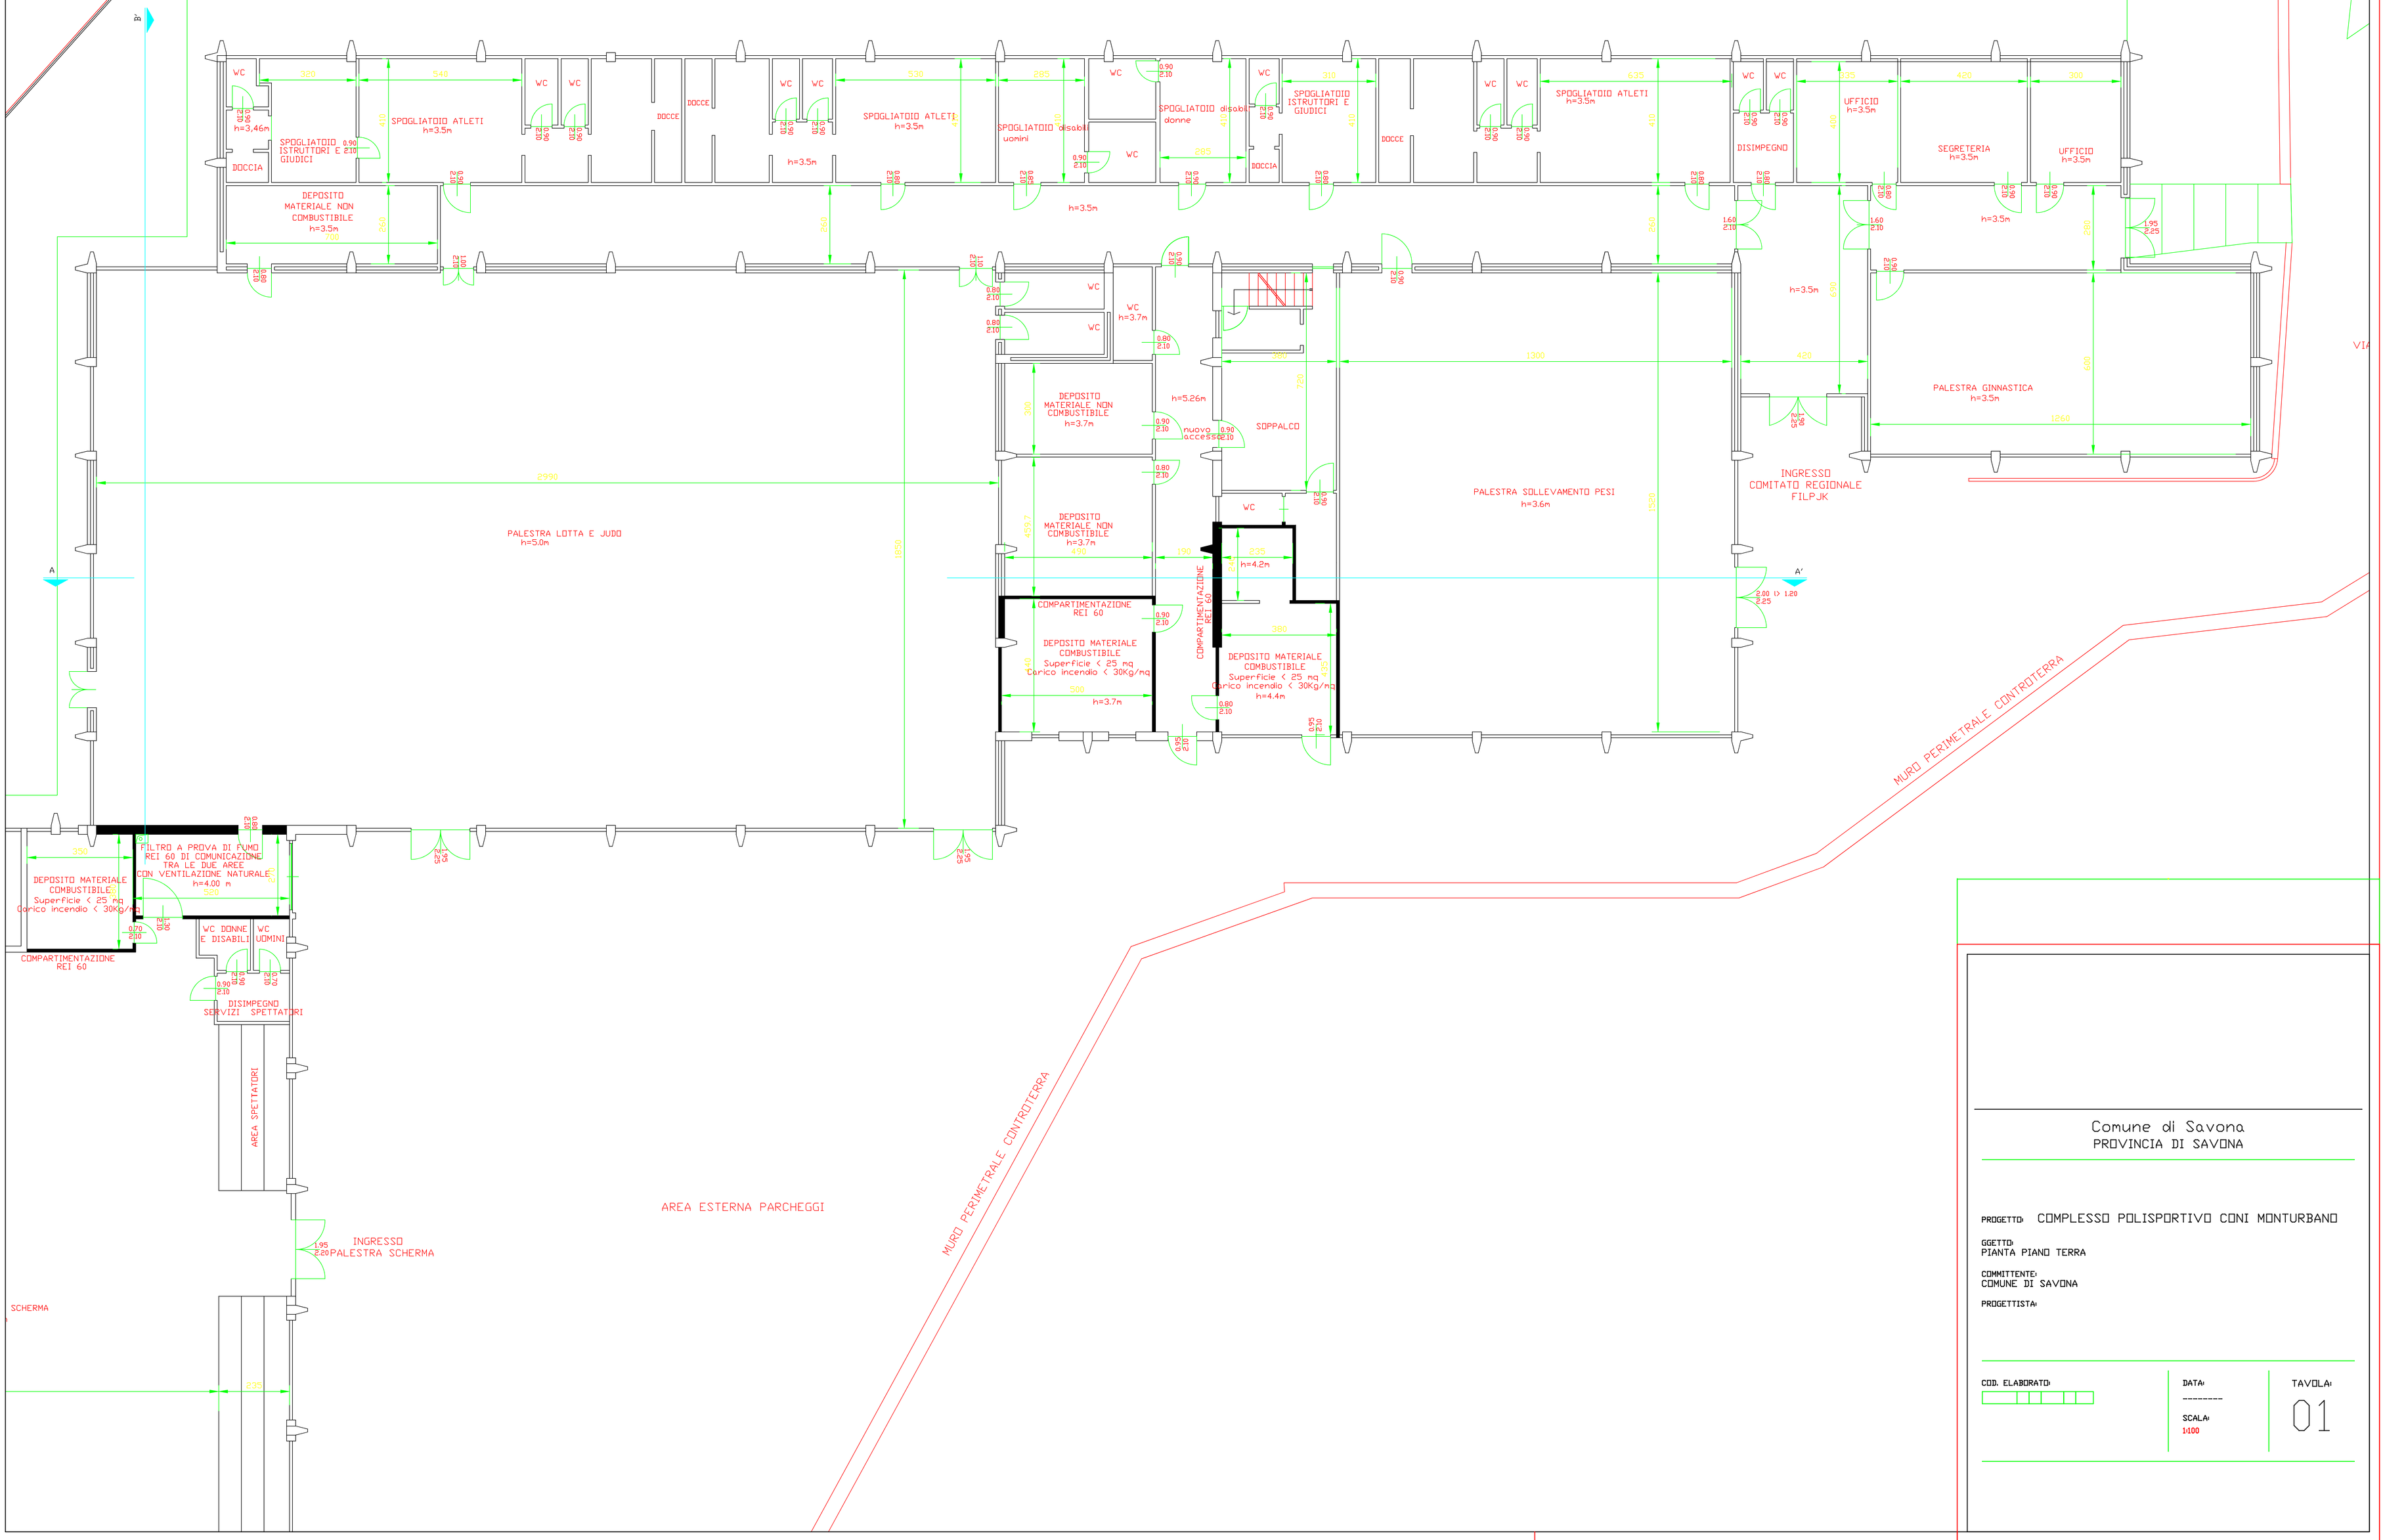

Comune di Savona
PROVINCIA DI SAVONA

PROGETTO: COMPLESSO POLISPORTIVO CONI MONTURBANO

OGGETTO:
PIANTA PIANO TERRA

COMMITTENTE:
COMUNE DI SAVONA

PROGETTISTA:

COD. ELABORATO:

DATA:

SCALA:
1:100

TAVOLA:
01